


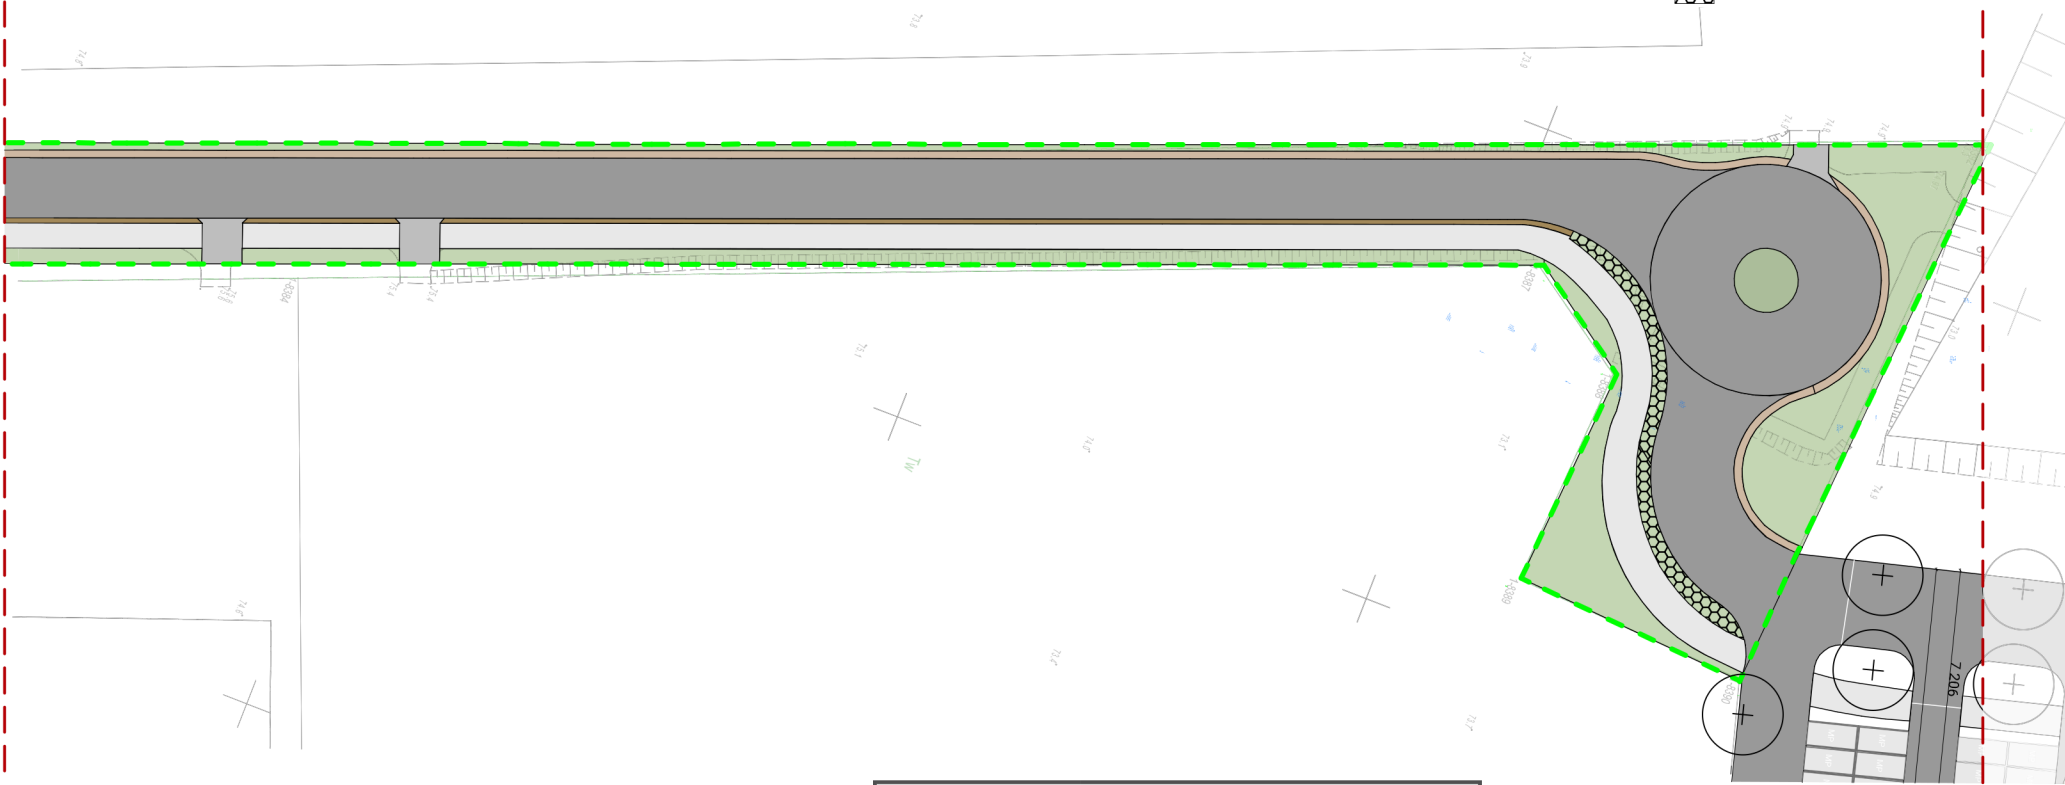


LEGENDA

-  granica wyznaczonego obszaru inwestycji towarzyszącej
-  projektowane zjazdy na działki przyległe
-  projektowana jezdnia ul. Wodociągowej
-  projektowane ciągi piesze
-  projektowane pobocze
-  powierzchnia nieutwardzona
-  projektowana opaska
-  projektowany zieleniec



**Załącznik nr 4C
do Uchwały Nr XXIV/201/26
Rady Miejskiej w Sochaczewie
z dnia 2 czerwca 2026 r.**

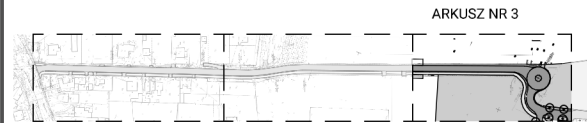

Niniejsze opracowanie stanowi przybliżenie ogólnych założeń i koncepcji planowanej inwestycji i nie zawiera rozwiązań projektowych, allowem te zostaną opracowane na etapie sporządzenia projektu budowlanego, w którym nastąpi ich uściślenie i uwzględnienie zgodnie z obowiązującymi w danym oparciu planu budowlanego, przepisami prawa. Niniejsza koncepcja ze względu na jej ogólny charakter - nie może stanowić elementu załącznika uchwały, o której mowa w art. 8 Ustawy o ustnowaniach w przygotowaniu i realizacji inwestycji mieszkaniowych oraz inwestycji towarzyszących.