


LEGENDA

-  granica wyznaczonego obszaru inwestycji towarzyszącej
-  projektowane zjazdy na działki przyległe
-  projektowana jezdnia ul. Wodociągowej
-  projektowane ciągi piesze
-  projektowane pobocze
-  powierzchnia nieutwardzona
-  projektowana opaska

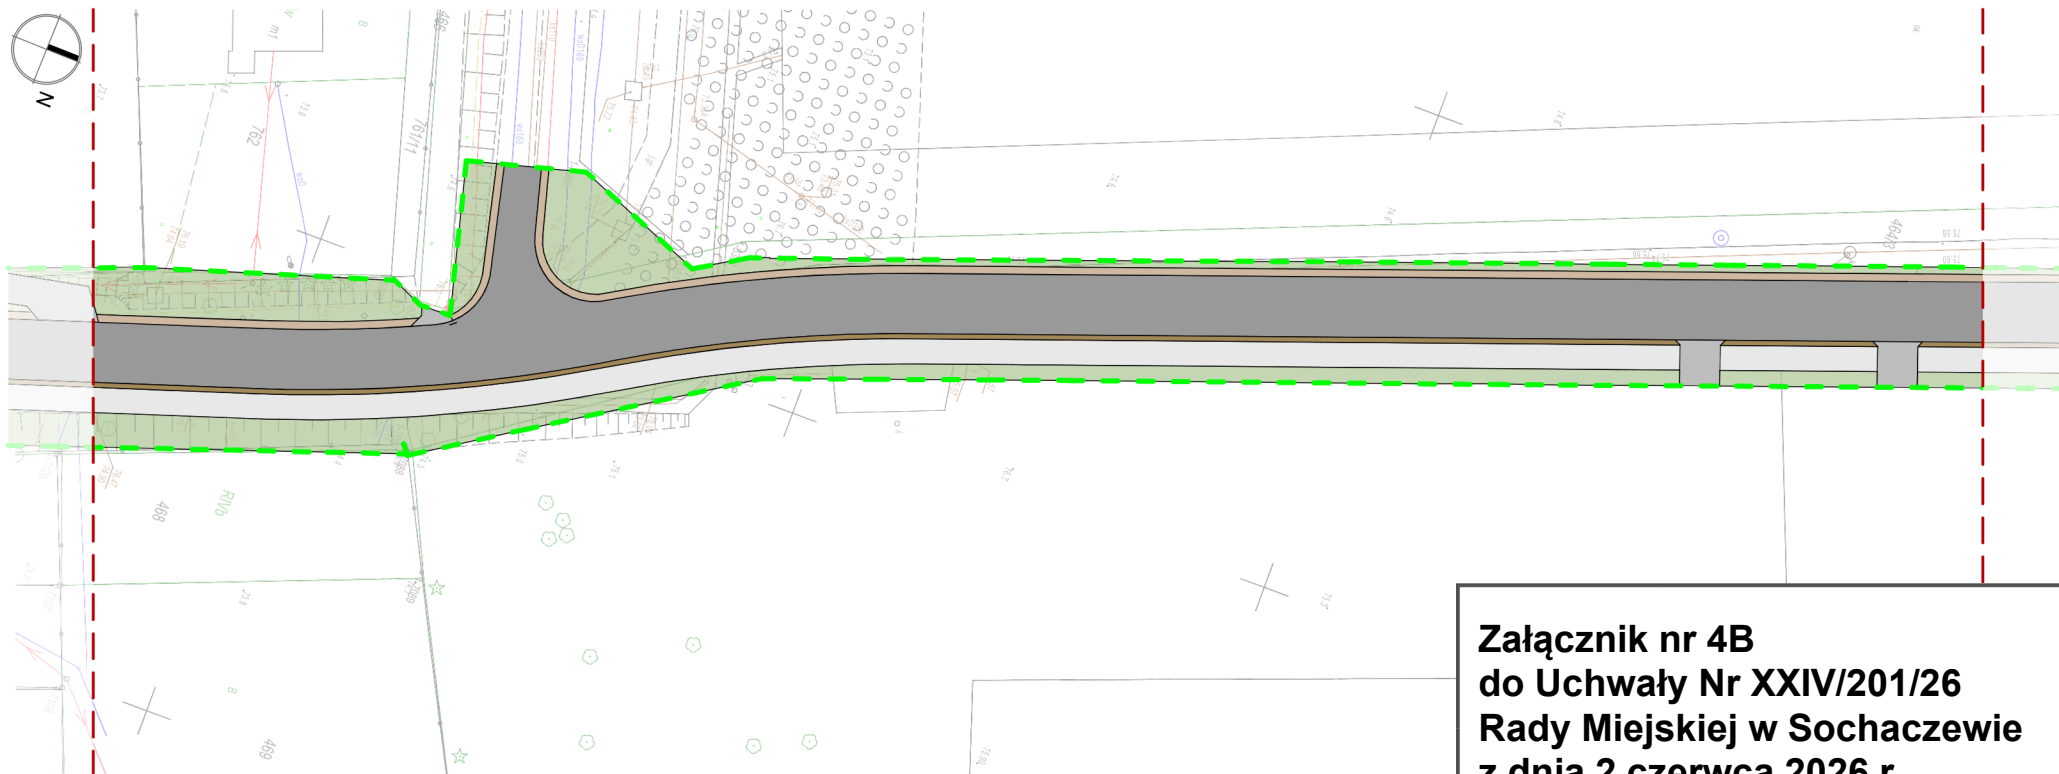

**Załącznik nr 4B
do Uchwały Nr XXIV/201/26
Rady Miejskiej w Sochaczewie
z dnia 2 czerwca 2026 r.**

ARKUSZ NR 2



Niniejsze opracowanie stanowi przybliżenie ogólnych założeń i koncepcji planowanej inwestycji i nie zawiera rozwiązań projektowych, sformułowanych w formie opisu, na etapie sporządzenia projektu budowlanego, w którym nastąpi ich szczegółowe opisanie i obliczenia, w celu sporządzenia projektu budowlanego, zgodnie z art. 18 ustawy o ustaleniach w przygotowaniu i realizacji inwestycji w nieruchomościach.