


ARKUSZ NR 1

ARKUSZ NR 2

ARKUSZ NR 3

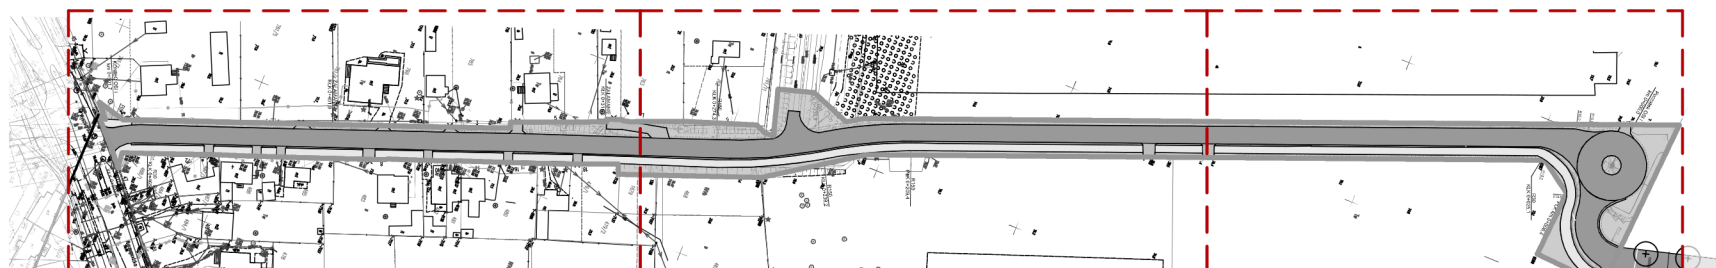

**Załącznik nr 4
do Uchwały Nr XXIV/201/26
Rady Miejskiej w Sochaczewie
z dnia 2 czerwca 2026 r.**

Niniejsze opracowanie stanowi przybliżenie ogólnych założeń i koncepcji planowanej inwestycji i nie zawiera rozwiązań projektowych, sformułowanych w zarysach opracowanych na etapie sporządzenia projektu budowlanego, w którym nastąpi ich uściślenie i wypracowanie w formie sporządzonego projektu budowlanego, przynajmniej części. Niniejsza koncepcja, ze względu na jej ogólny charakter, nie może stanowić elementu załącznika uchwały, o której mowa w art. 8 Ustawy o ustaleniach w przygotowaniu i realizacji inwestycji mieszkaniowych oraz inwestycji komercyjnych.