




LEGENDA

A  granica wyznaczonego obszaru inwestycji mieszkaniowej

 granica działki 464/6
1

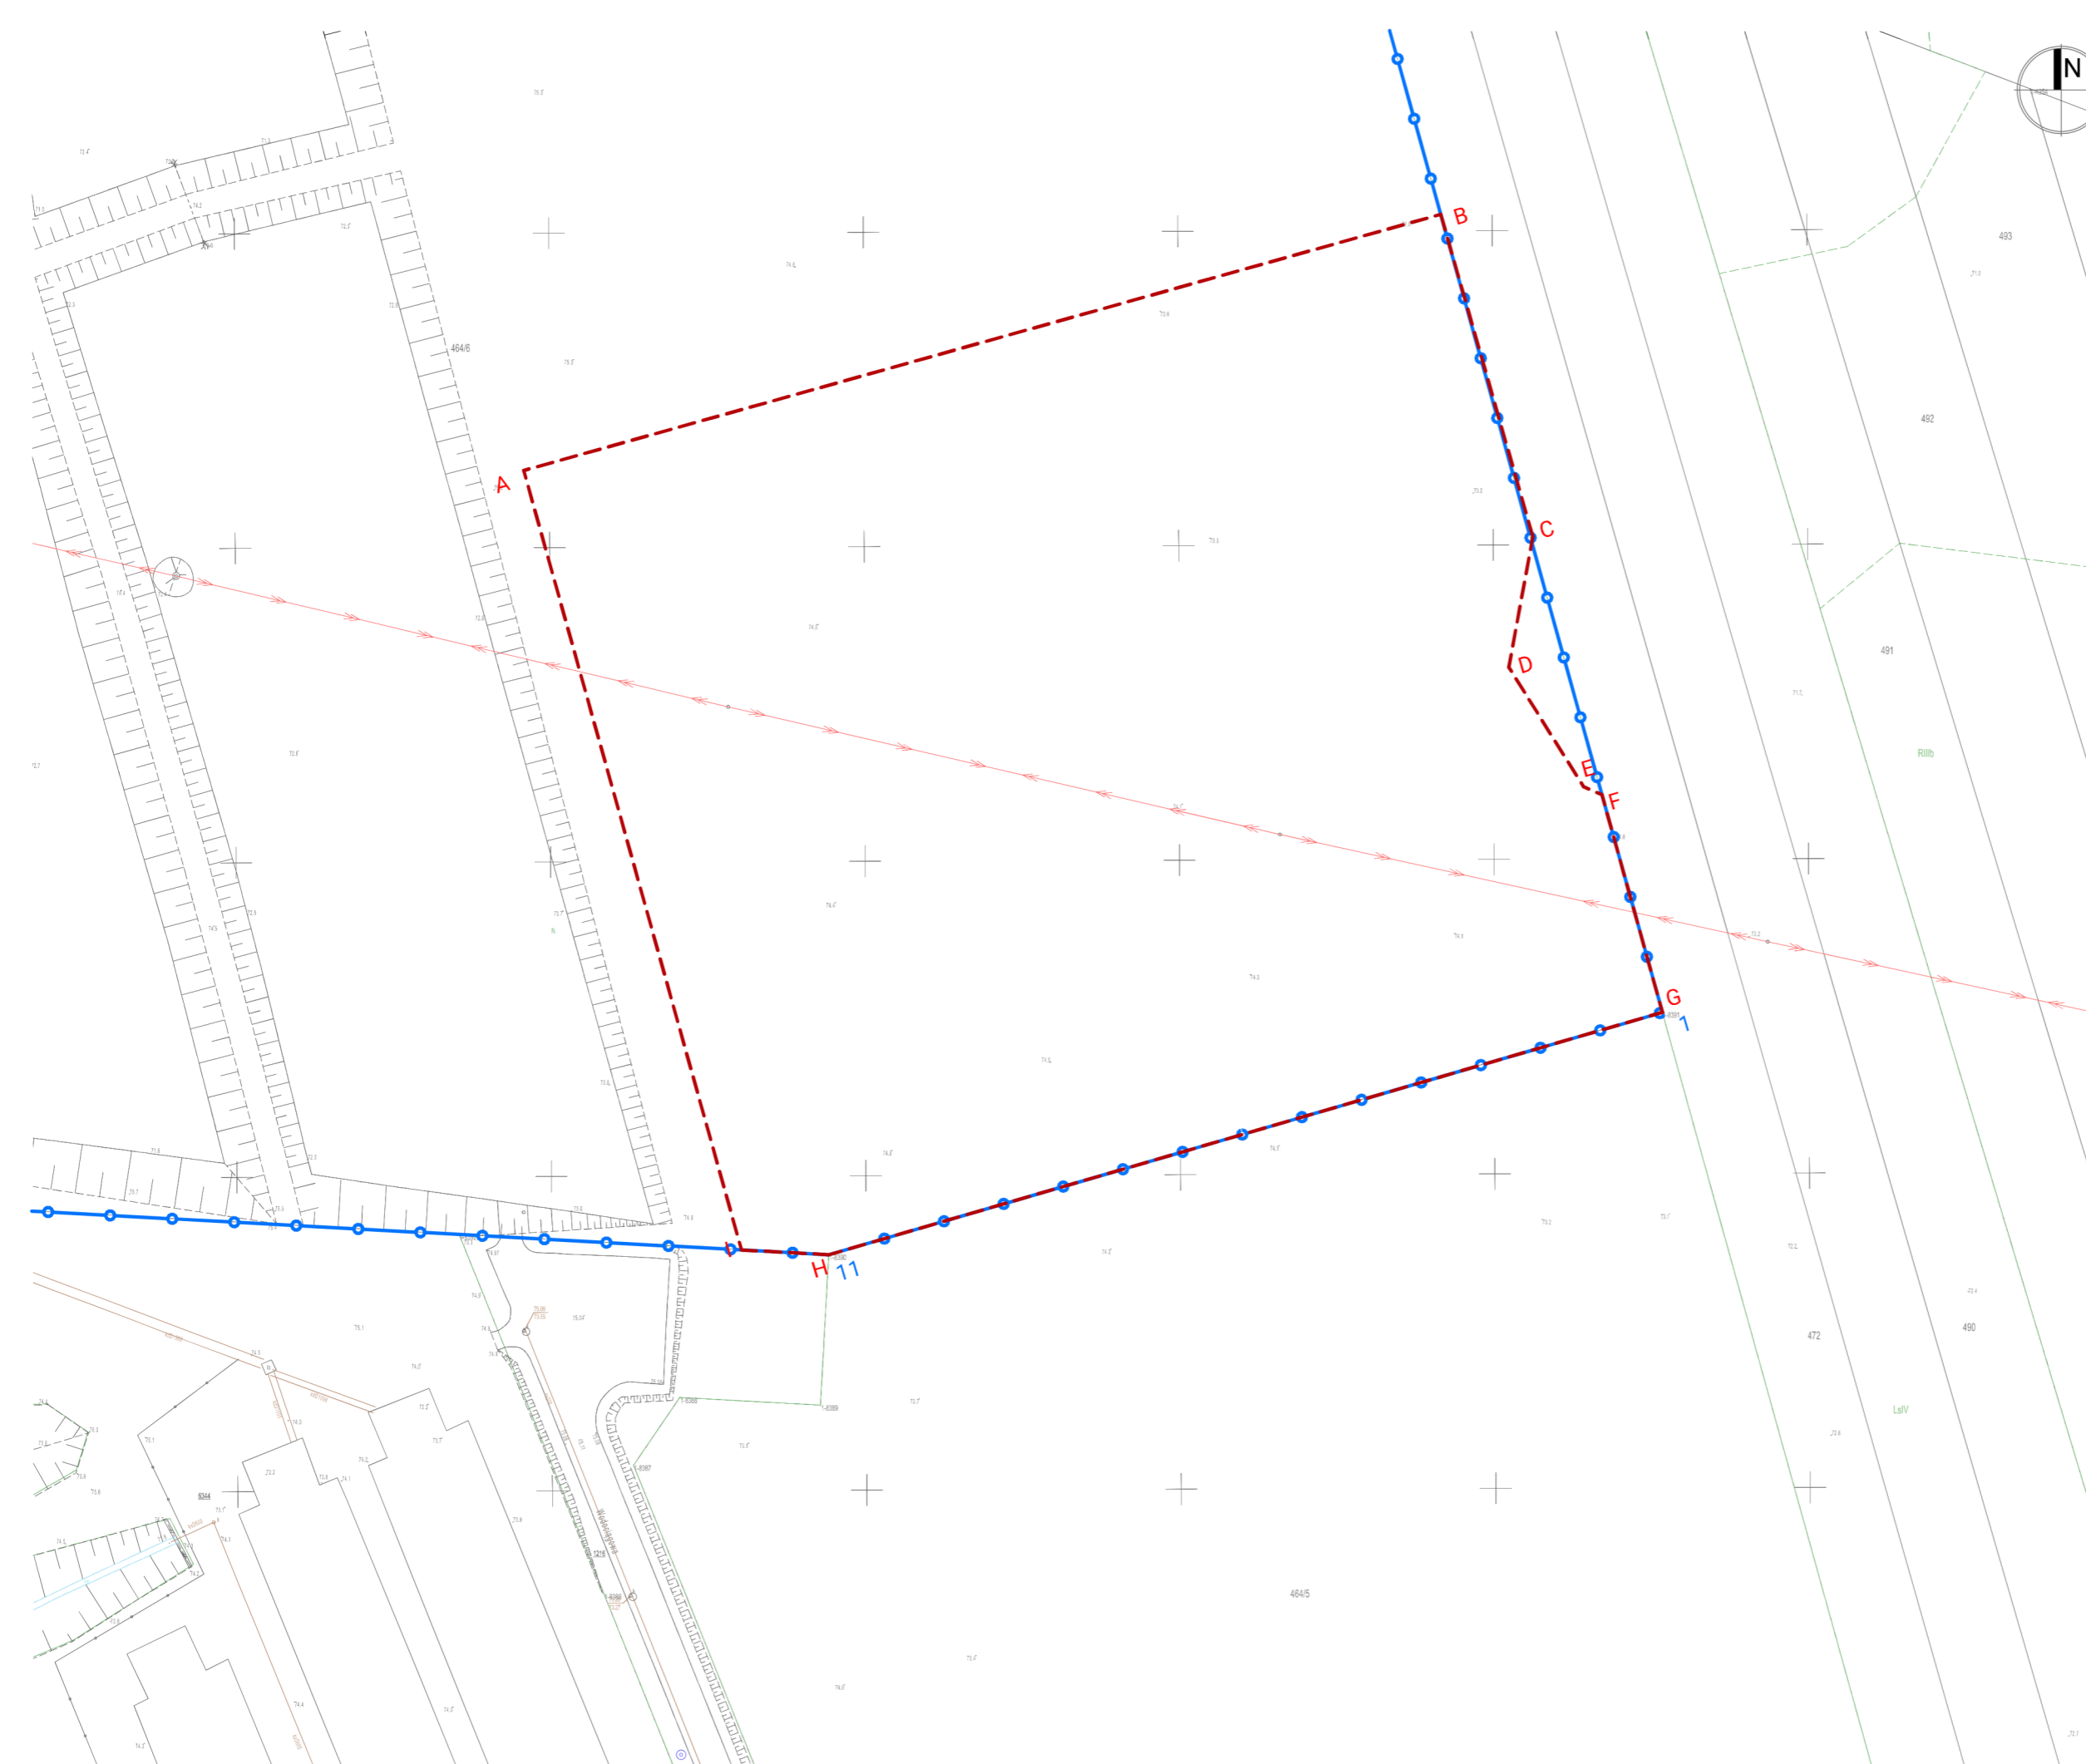

**Załącznik nr 1
do Uchwały Nr XXIV/201/26
Rady Miejskiej w Sochaczewie
z dnia 2 czerwca 2026 r.**