

UCHWAŁA NR XXIX/325/22

RADY MIEJSKIEJ W SOCHACZEWIE

z dnia 8 czerwca 2022 r.

w sprawie przystąpienia do sporządzenia miejscowego planu zagospodarowania przestrzennego miasta Sochaczew dla terenu położonego przy ulicy Olimpijskiej.

Na podstawie art. 18 ust. 2 pkt 5 ustawy z dnia 8 marca 1990 r. *o samorządzie gminnym* (t.j. Dz. U. z 2022 r. poz. 559 z późn. zm.¹⁾) oraz art. 14 ust. 1, 2 ustawy z dnia 27 marca 2003 r. *o planowaniu i zagospodarowaniu przestrzennym* (t.j. Dz. U. z 2022 r. poz. 503) Rada Miejska w Sochaczewie uchwala co następuje:

§ 1. Postanawia się przystąpić do sporządzenia miejscowego planu zagospodarowania przestrzennego miasta Sochaczew dla terenu położonego przy ul. Olimpijskiej.

§ 2. Obszar objęty planem, o którym mowa w §1 położony jest w obrębie geodezyjnym Nr 10 Sochaczew Wschód przy ul. Olimpijskiej w Sochaczewie, a jego granice zostały przedstawione na Załączniku Nr 1, który jest integralną częścią uchwały.

§ 3. Wykonanie uchwały powierza się Burmistrzowi Miasta Sochaczew.

§ 4. Uchwała wchodzi w życie z dniem podjęcia.

**PRZEWODNICZĄCY
RADY MIEJSKIEJ**



Sylwester Kaczmarek


¹⁾ Zmiana tekstu jednolitego wymienionej ustawy została ogłoszona w Dz.U. z 2022 r. poz. 583

ZAŁĄCZNIK NR 1.
do uchwały nr XXIX/325/22
Rady Miejskiej w Sochaczewie
z dnia 8 czerwca 2022 r.

PRZEWODNICZĄCY
RADY MIEJSKIEJ:

Sylwester Kaczmarski
Sylwester Kaczmarski

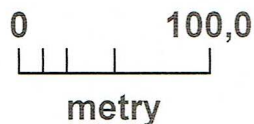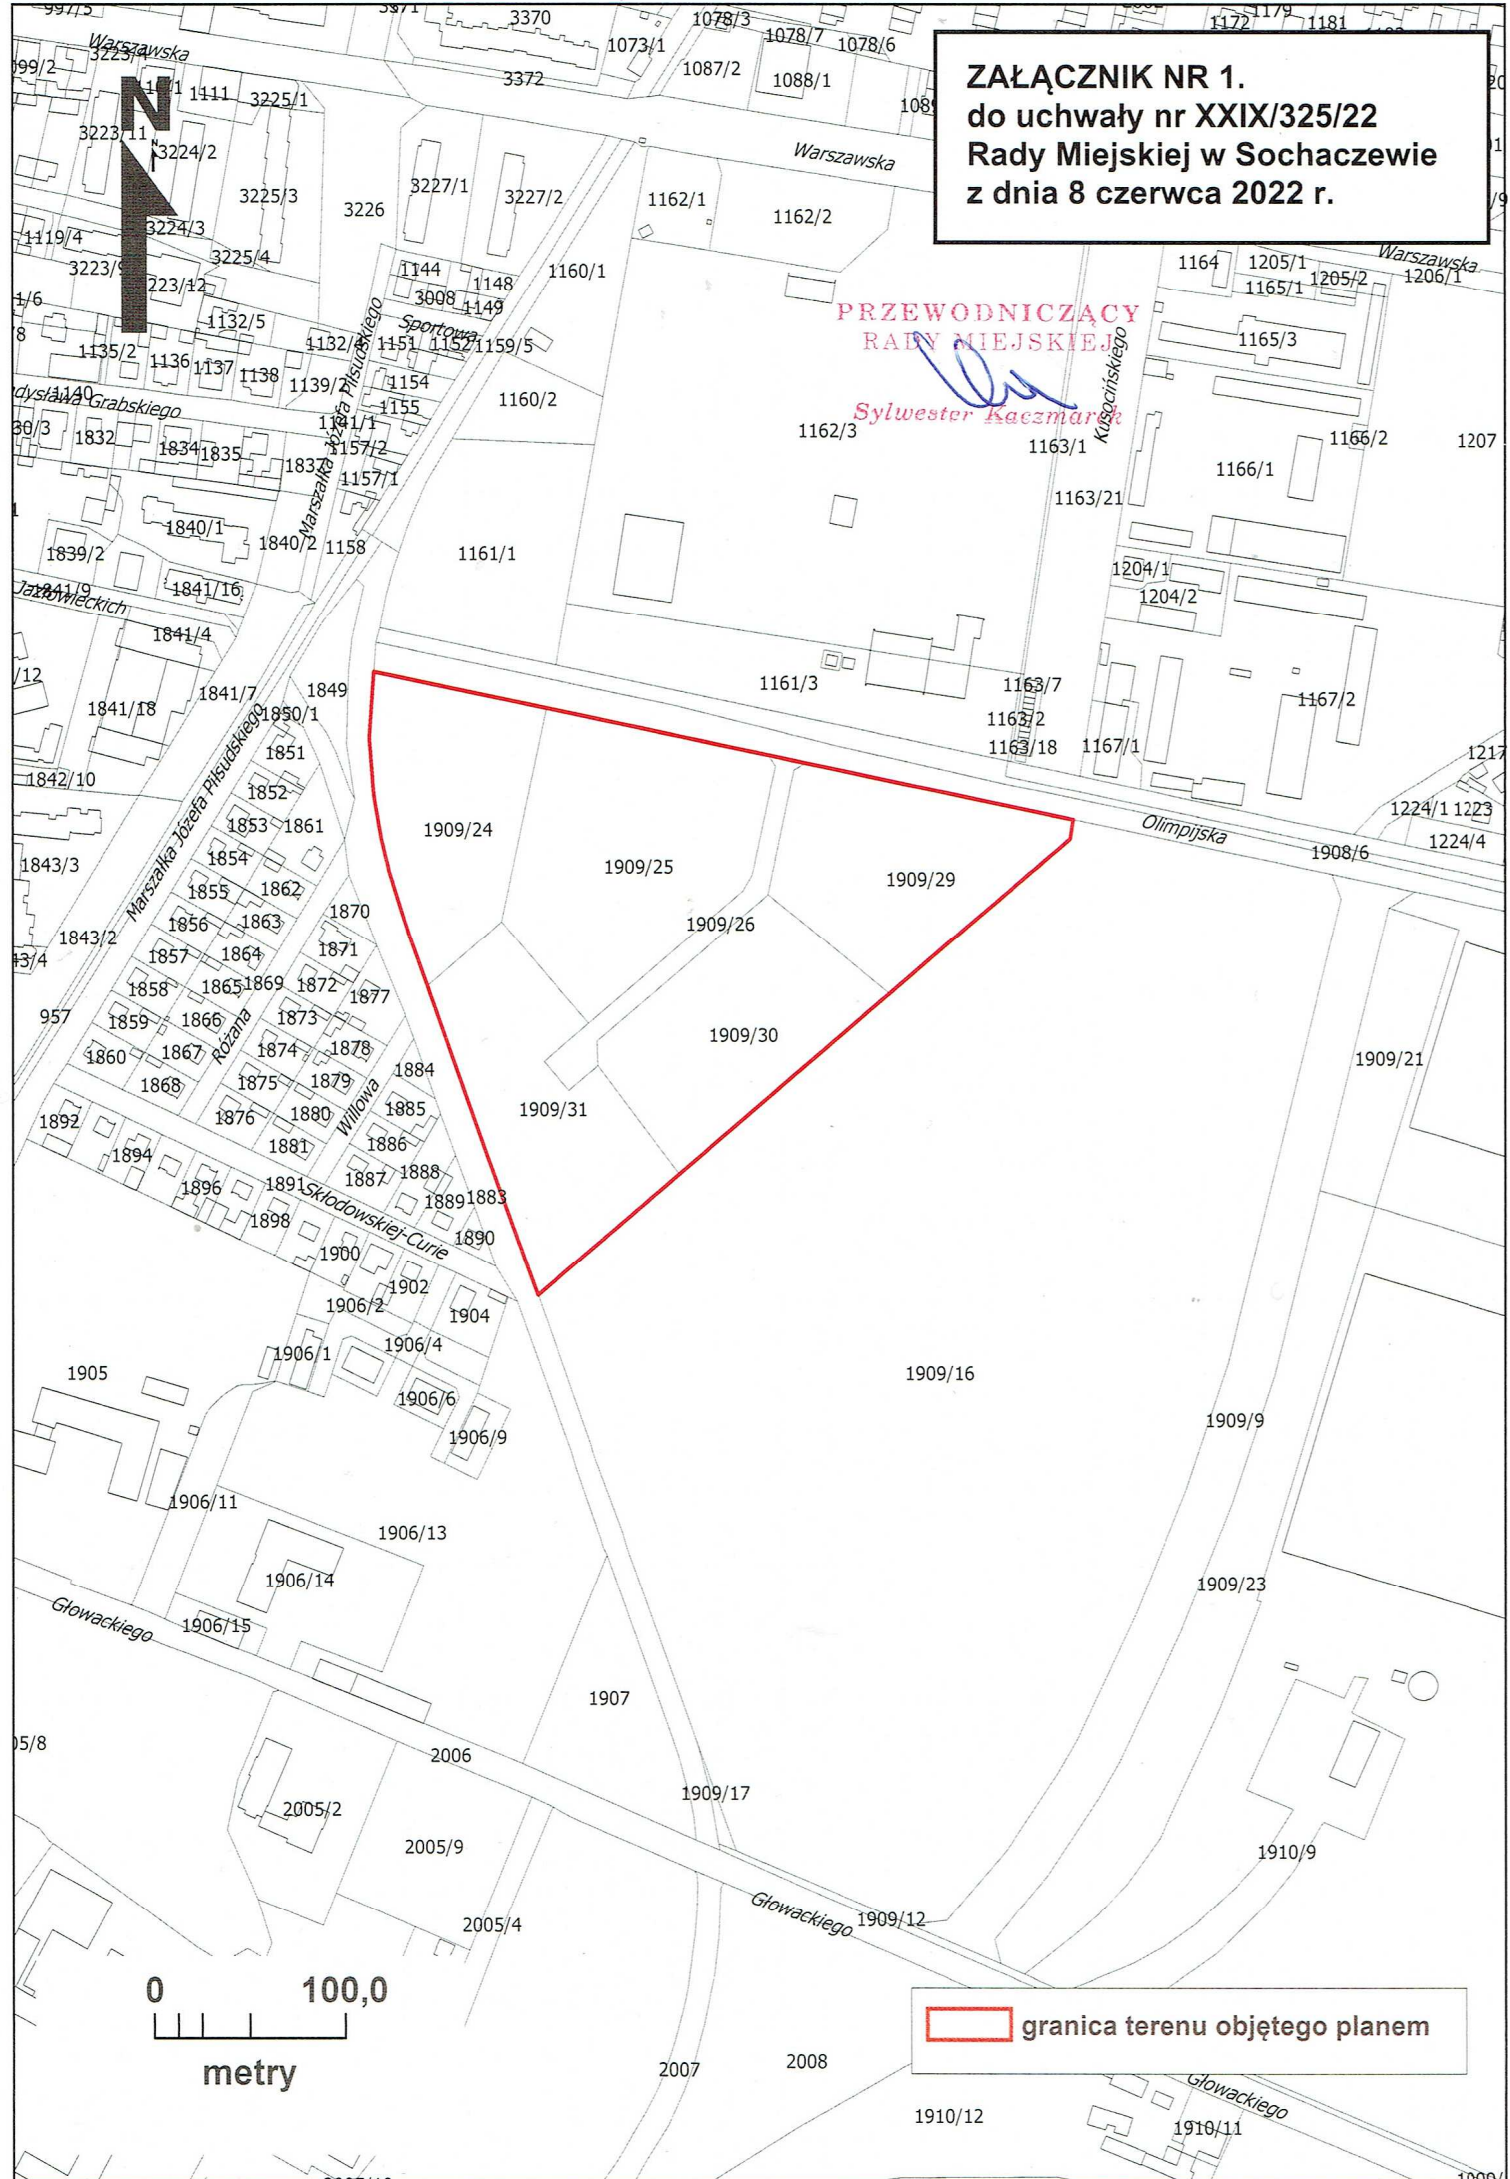

 granica terenu objętego planem