

## UCHWAŁA NR XXXIV/364/22

### RADY MIEJSKIEJ W SOCHACZEWIE

z dnia 16 grudnia 2022 r.

#### w sprawie przystąpienia do sporządzenia miejscowego planu zagospodarowania przestrzennego miasta Sochaczew

Na podstawie art. 18 ust. 2 pkt 5 ustawy z dnia 8 marca 1990 r. *o samorządzie gminnym* (t.j. Dz. U. z 2022 r. poz. 559 z późn. zm.<sup>1)</sup>) oraz art. 14 ust. 1, 2 ustawy z dnia 27 marca 2003 r. *o planowaniu i zagospodarowaniu przestrzennym* (t.j. Dz. U. z 2022 r. poz. 503 z późn. zm.<sup>2)</sup>) Rada Miejska w Sochaczewie uchwala co następuje:

**§ 1.** Postanawia się przystąpić do sporządzenia miejscowego planu zagospodarowania przestrzennego miasta Sochaczew dla terenu położonego w rejonie ul. Czesława Sobolewskiego i ul. Długiej.

**§ 2.** Obszar objęty planem, o którym mowa w §1 położony jest w obrębie geodezyjnym Sochaczew Wschód na terenie pomiędzy ul. Warszawską, ul. Polną, projektowaną drogą Północ-Południe i torami kolejki wąskotorowej w Sochaczewie, a jego granice zostały przedstawione na Załączniku Nr 1, który jest integralną częścią uchwały.

**§ 3.** Wykonanie uchwały powierza się Burmistrzowi Miasta Sochaczew.

**§ 4.** Uchwała wchodzi w życie z dniem podjęcia.

PRZEWODNICZĄCY  
RADY MIEJSKIEJ


  
Sylwester Kaczmarek

<sup>1)</sup> Zmiany tekstu jednolitego wymienionej ustawy zostały ogłoszone w Dz. U. z 2022 r. poz. 583, poz. 1005, poz. 1079, poz. 1561

<sup>2)</sup> Zmiany tekstu jednolitego wymienionej ustawy zostały ogłoszone w Dz. U. z 2022 r. poz. 1846, poz. 2185




**ZAŁĄCZNIK NR 1.  
do Uchwały nr XXXIV/364/22  
Rady Miejskiej w Sochaczewie  
z dnia 16 grudnia 2022 r.**

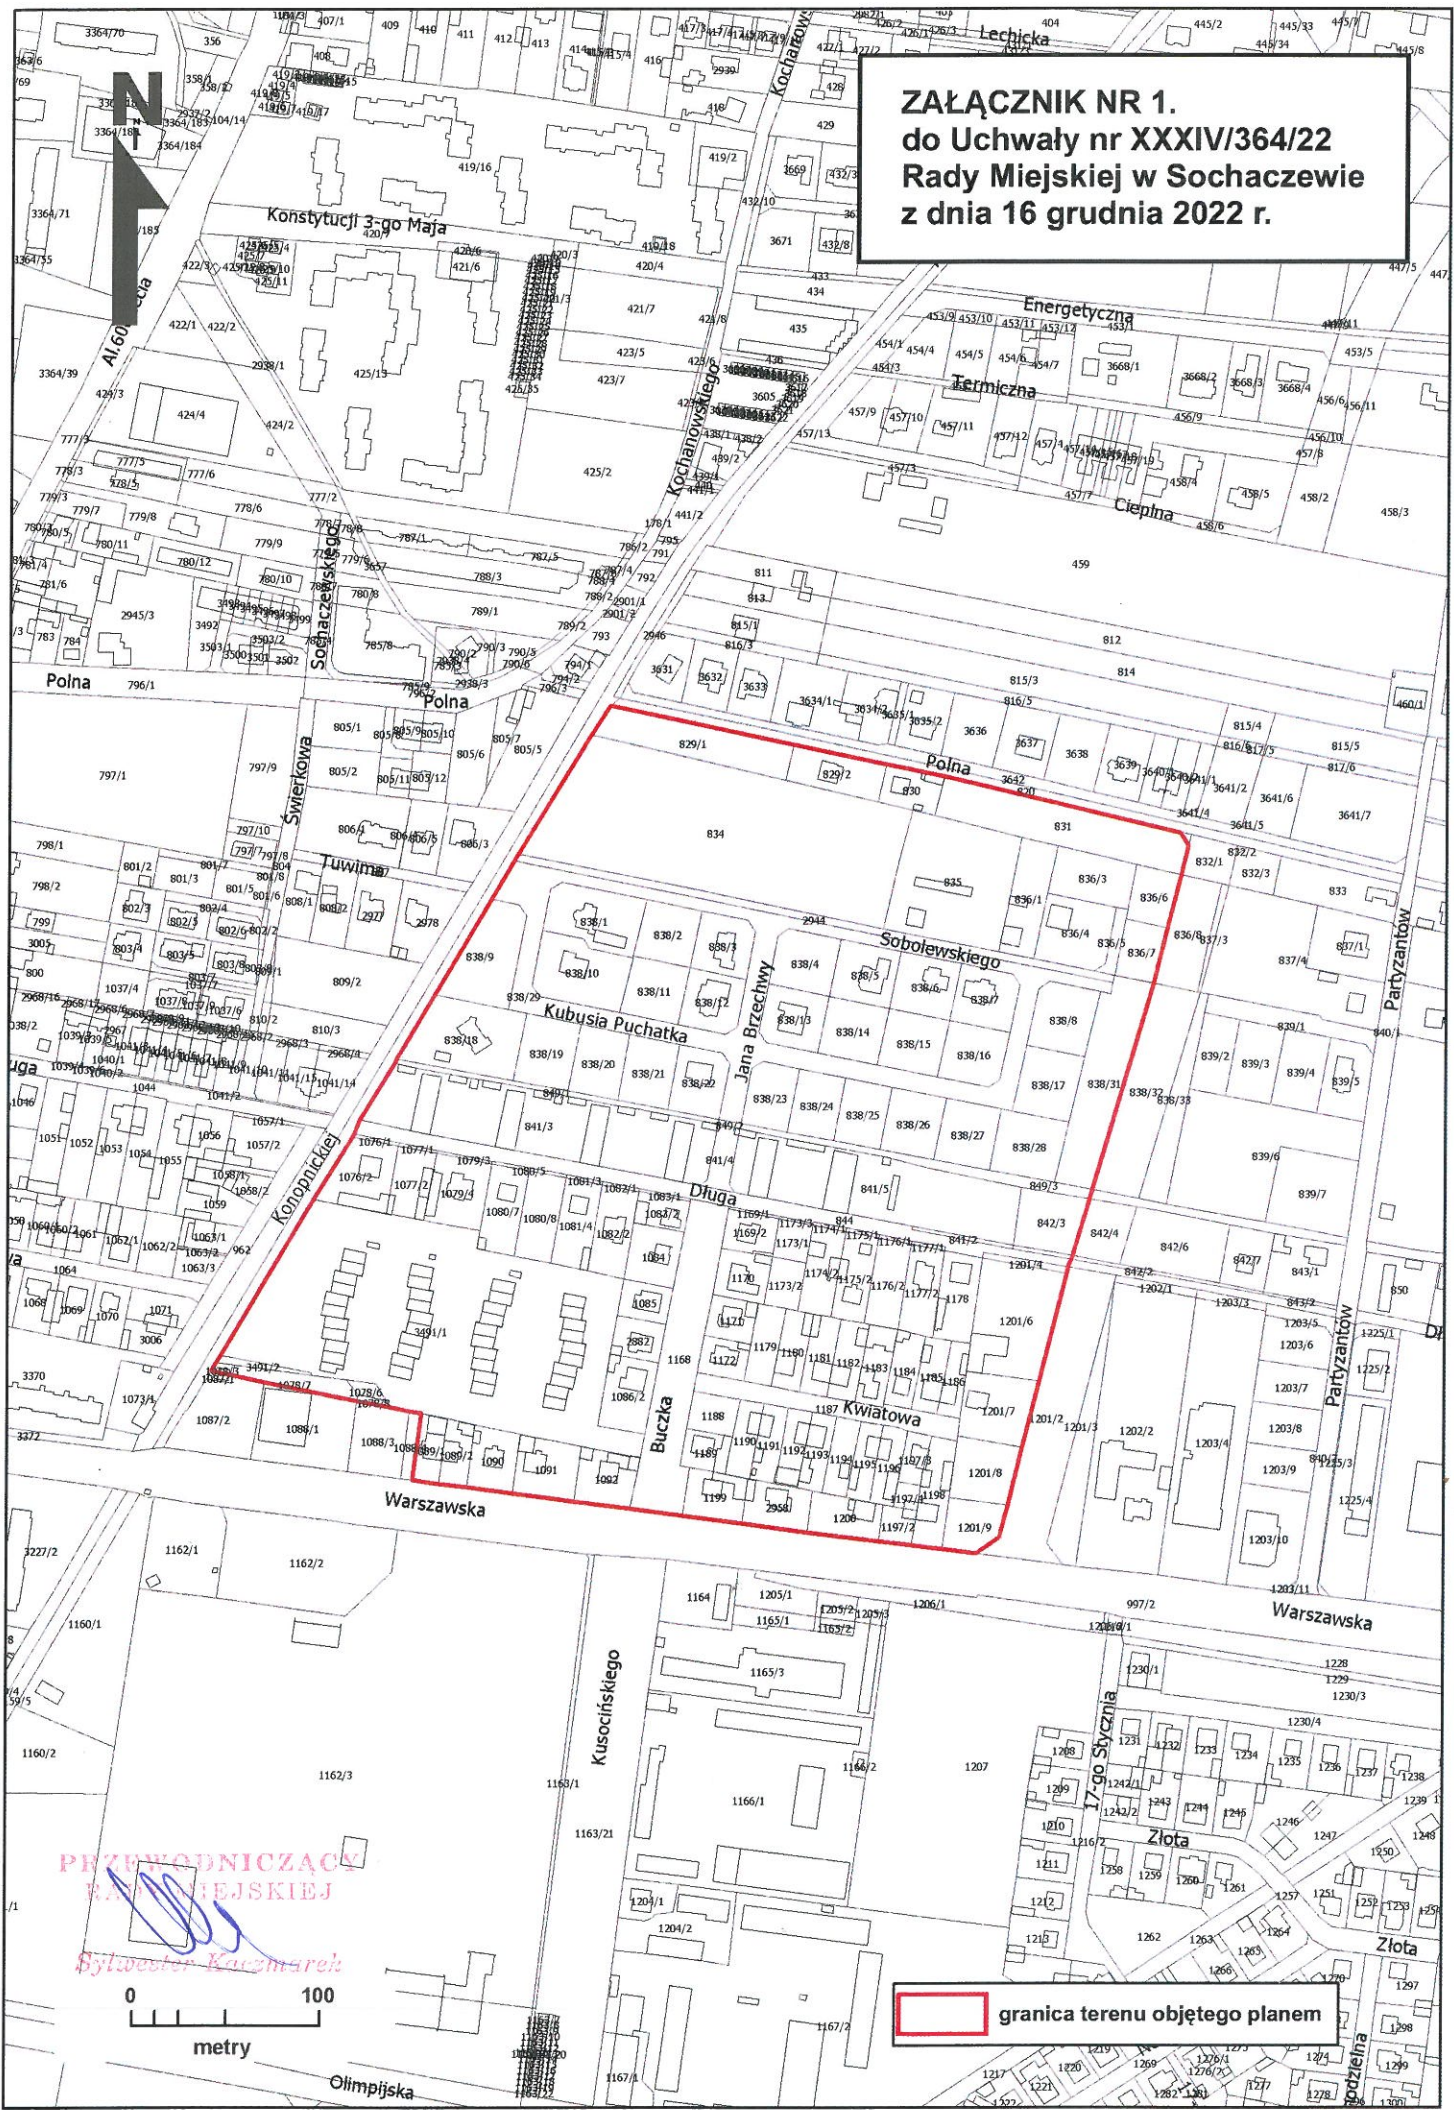

**PRZEWODNICZĄCY  
RADY MIEJSKIEJ**  
*Sylwester Karczmarek*



 **granica terenu objętego planem**