
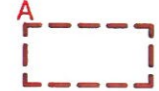
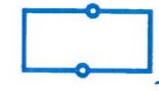


LEGENDA

-  granica wyznaczonego obszaru inwestycji mieszkaniowej
-  granica działki 464/6

PRZEWODNICZĄCY  
RADY MIEJSKIEJ  
*Sylwester Kazimarek*

Załącznik nr 1  
do Uchwały Nr XXIV/201/26  
Rady Miejskiej w Sochaczewie  
z dnia 2 czerwca 2026 r.

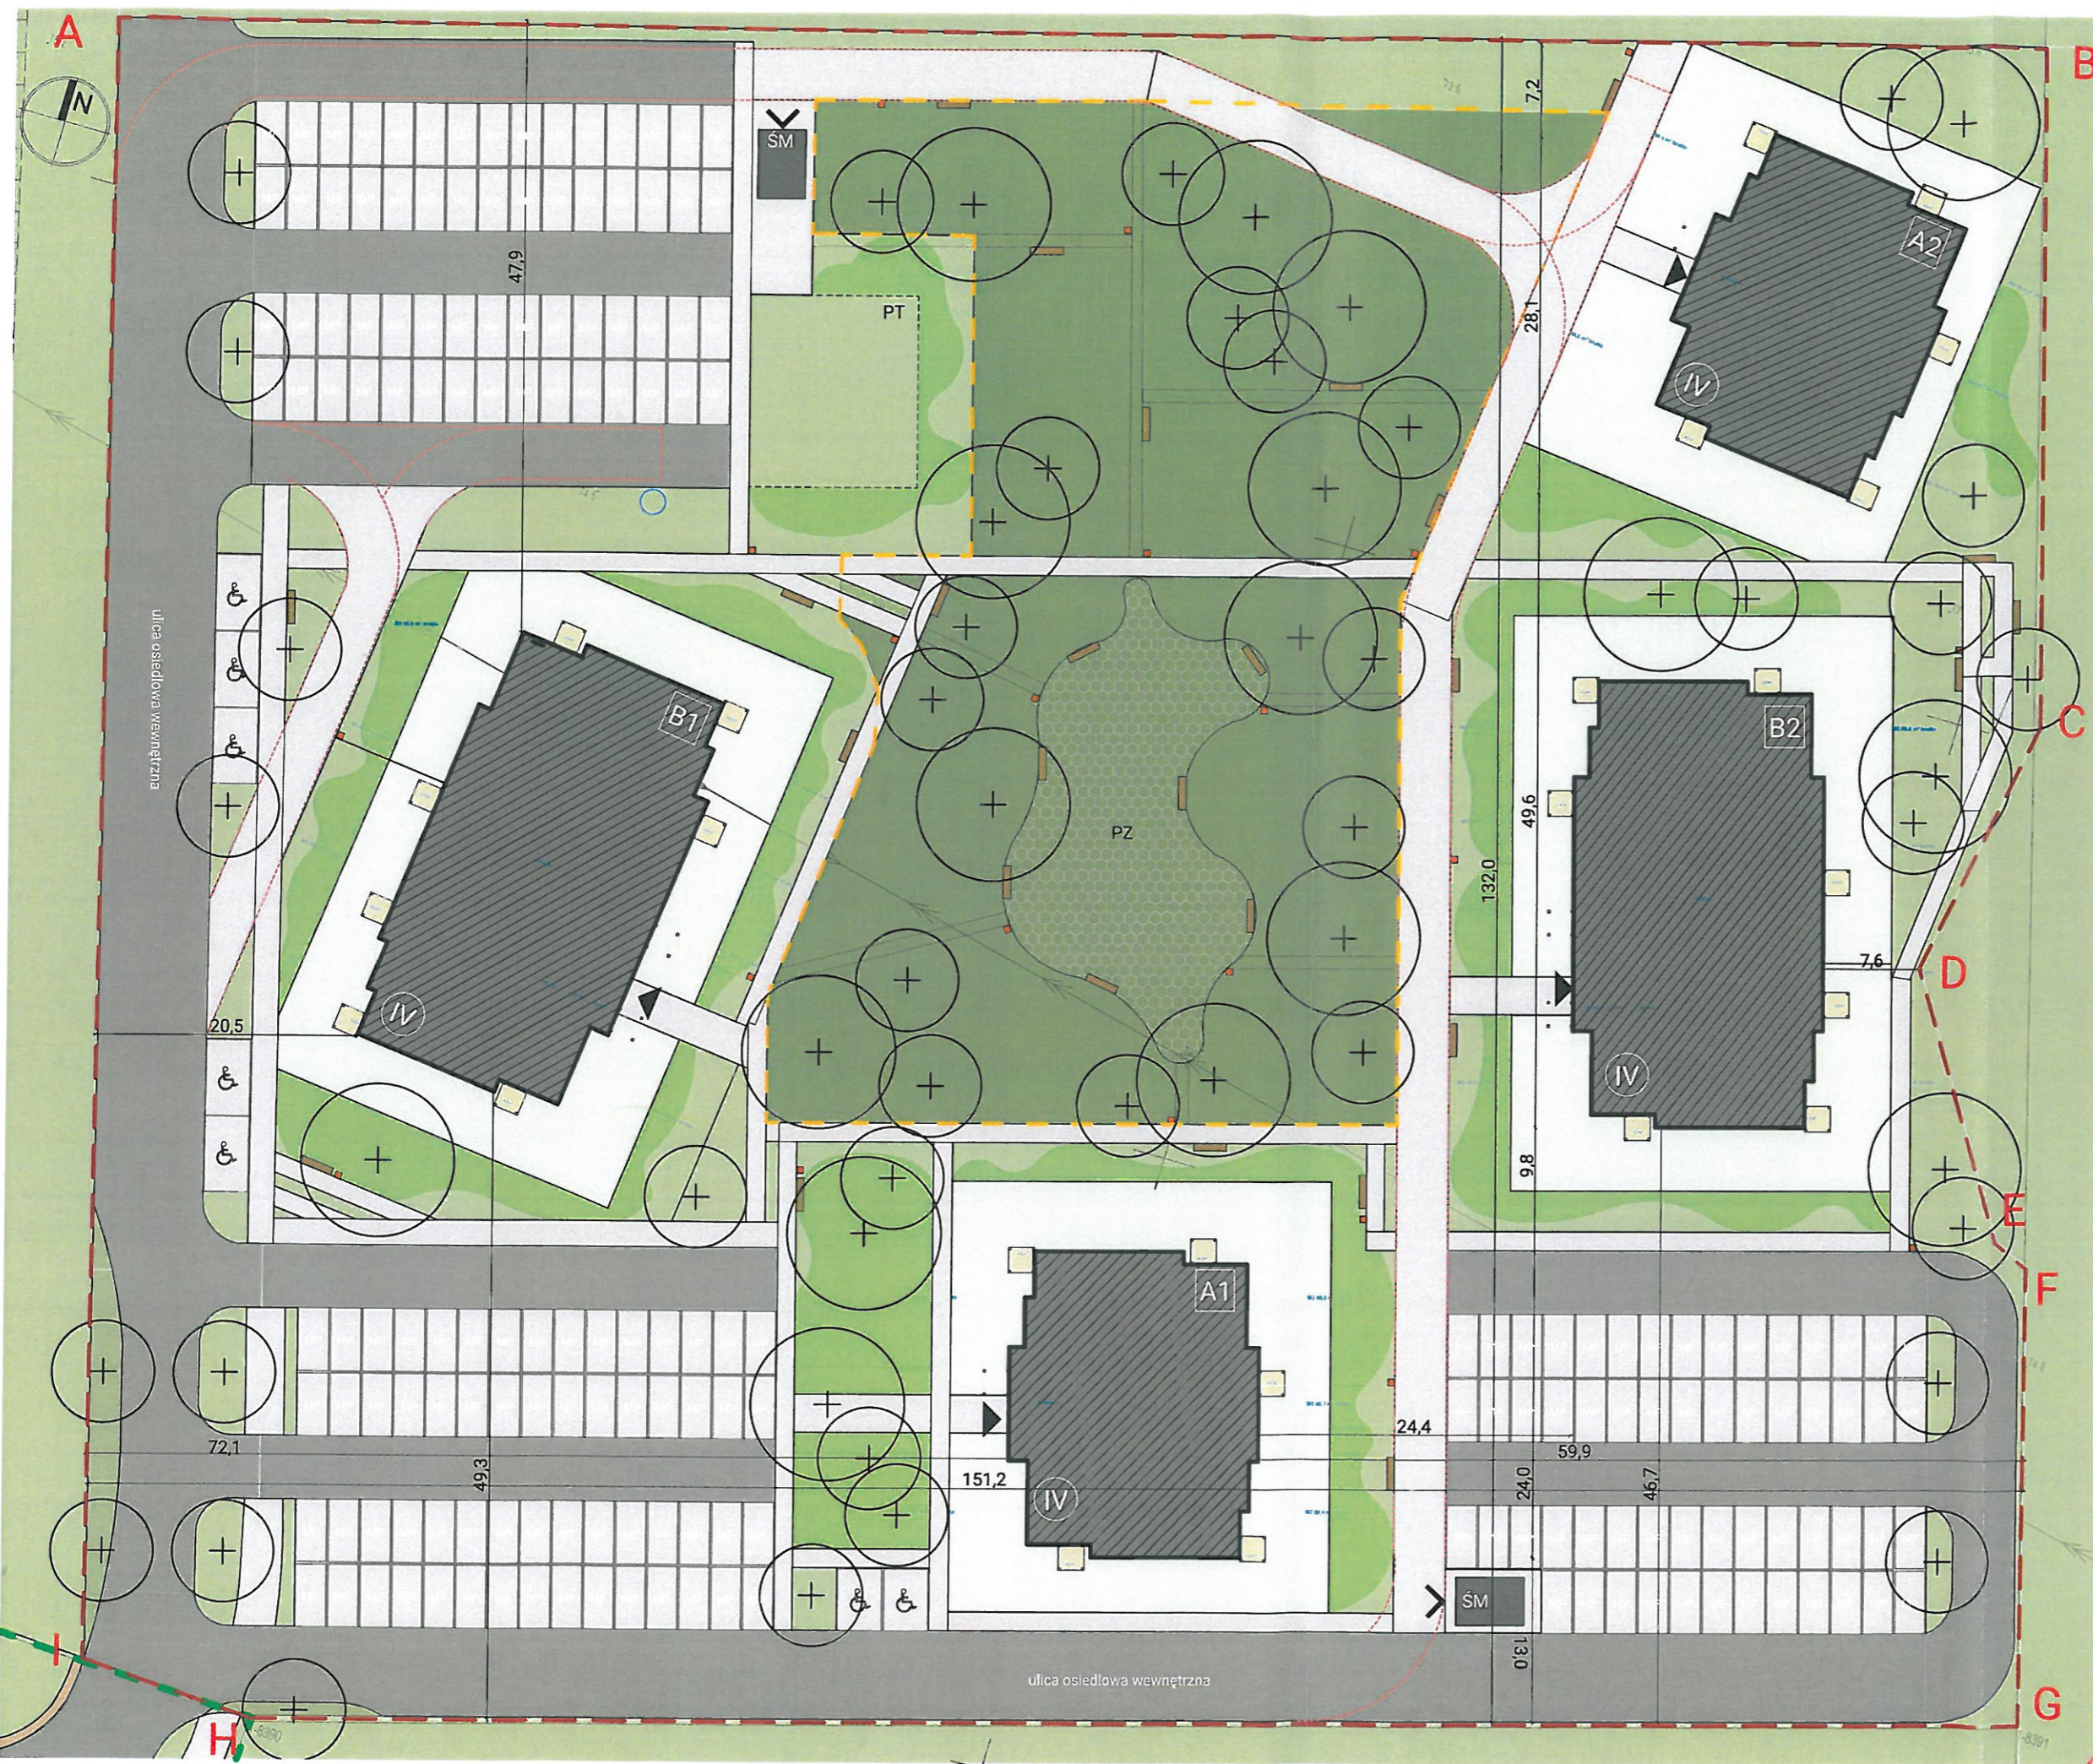


- ### LEGENDA
- granice obszaru inwestycji mieszkaniowej
  - granice drogi pożarowej
  - granice obszaru rekreacji i wypoczynku
  - projektowany budynek mieszkalny wielorodzinny
  - robocze oznaczenie budynku
  - liczba kondygnacji budynku
  - wejście do budynku mieszkalnego wielorodzinnego
  - wiata śmietnikowa
  - wejście do wiaty śmietnikowej
  - ulica wewnętrzna osiedlowa - ciąg jezdny utwardzony
  - chodnik utwardzony - ciąg pieszy
  - miejsce parkingowe utwardzone
  - miejsce parkingowe utwardzone dla osób z niepełnosprawnością
  - zielen niska
  - zielen o przeznaczeniu rekreacyjno - wypoczynkowym
  - osiedlowy plac zabaw pow. 460,9 m<sup>2</sup>
  - zielen niska pokryta krzewami okrywowymi izolacyjnymi
  - projektowane nasadzenia drzew wysokich
  - projektowane nasadzenia drzew niskich
  - ławka - mebel miejski
  - pojemnik na odpady - mebel miejski
  - przestrzeń techniczna

**Załącznik nr 3**  
**do Uchwały Nr XXIV/201/26**  
**Rady Miejskiej w Sochaczewie**  
**z dnia 2 czerwca 2026 r.**

*Sylwester Kaczmarski*

Skala 1:500  
 Format arkusza A3

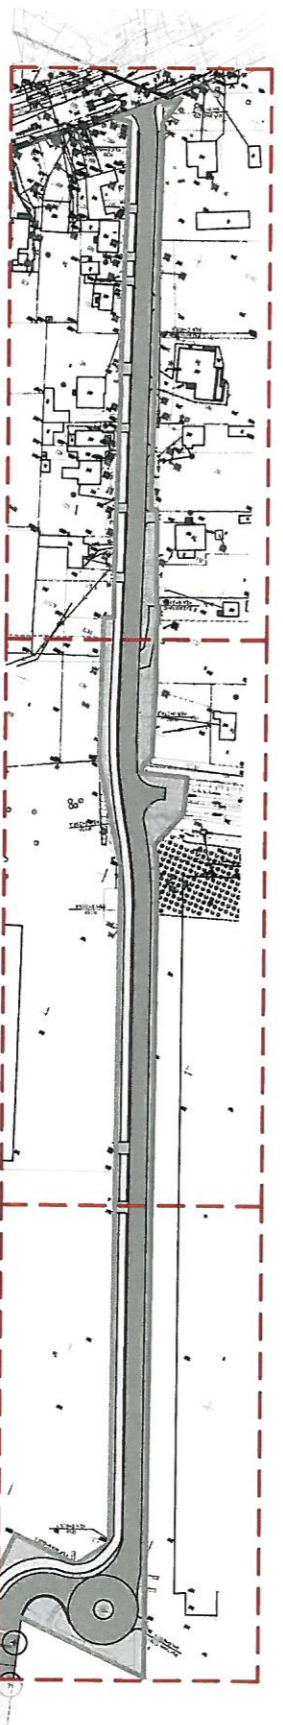

ARKUSZ NR 1

ARKUSZ NR 2

ARKUSZ NR 3

LEGENDA

**PRZEWODNICZACY  
RADY MIEJSKIEJ**  
*Sylwester Kucharczyk*

Załącznik nr 4  
do Uchwały Nr XXIV/2011/26  
Rady Miejskiej w Sochaczewie  
z dnia 2 czerwca 2026 r.

W ramach Inwestycji Towarzystwającej zostanie przebudowana droga gminna ul. Wodociągowa na odcinku od ul. Wyszogrodzkiej do terenu Inwestycji Mieszkanlowej ( działki 46/4/6 )

Przebudowa będzie obejmowała:

- dowiązanie się Inwestycją Towarzystwającą do istniejącego skrzyżowania z ulicą Wyszogrodzką (bez przebudowy skrzyżowania)
- Inwestycja Towarzystwająca zostanie wyposażona w planowane tondo z możliwością zawracania zgodnego z ustaleniami obowiązującego Miejscowego Planu Zagospodarowania Przestrzennego
- budowę nowej jezdni o szerokości ca 6,0 m na całej długości Inwestycji Towarzystwającej
- budowę zjazdów na przyległe tereny Inwestycji projektowanych oraz zjazdów do istniejących terenów
- budowę/przebudowę niezbędnej infrastruktury technicznej związanej z przebudową drogi



LEGENDA

- granicę wyznaczoną aktualnie Inwestycją Towarzystwającą
- projektowane jezdnie na działki przyległe
- projektowana jezdnia ul. Wodociągowej
- projektowane odcinki jezdnie
- projektowane pobocze
- powierzchnia niekwalifikowana
- projektowana opaska

Załącznik nr 4A  
do Uchwały Nr XXIV/201/26  
Rady Miejskiej w Sochaczewie  
z dnia 2 czerwca 2026 r.

ARKUSZ NR 1




PRZEWODNICZĄCY  
RADY MIAJSKIEJ

Sylwester Kozłowski

ZESTAWIENIE POWIERZCHNI INWESTYCJI


1. Powierzchnia terenu inwestycji towarzystwającej: 7 754 m<sup>2</sup>
2. Powierzchnia jezdni: 3 604 m<sup>2</sup>
3. Powierzchnia odcigu pieszko-rowerowego: 1 305 m<sup>2</sup>
4. Powierzchnia zieleni urządzonej: 107 m<sup>2</sup>
5. Powierzchnia opasek: 223 m<sup>2</sup>
6. Powierzchnia zjazdów publicznych: 234 m<sup>2</sup>
7. Pozostały teren objęty zakresem (zieleni nieurządzonej) : 2 281 m<sup>2</sup>

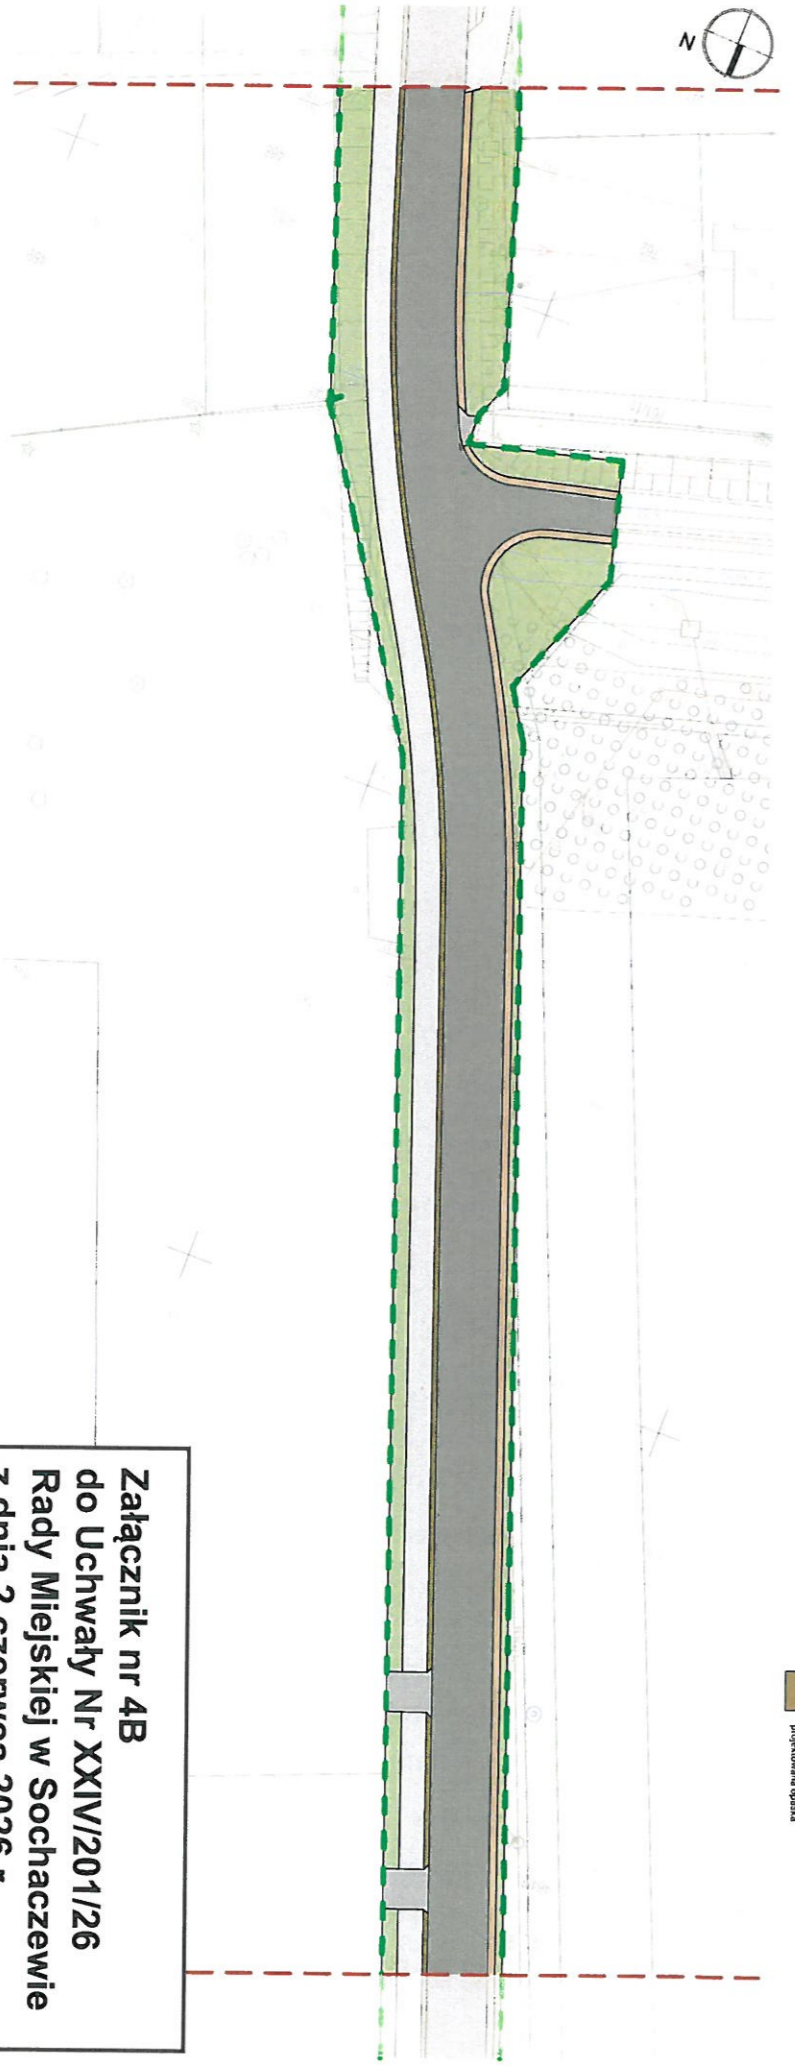

- LEGENDA**
- granica wyznaczonego obszaru inwestycji komunalnej
  - projektowane jezdnie na drodze przyległe
  - projektowana jezdnia ul. Wodociągowej
  - projektowane czasy przebiegu
  - projektowane podjazdy
  - pomierzenia niweletyzowana
  - projektowana opaska


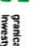




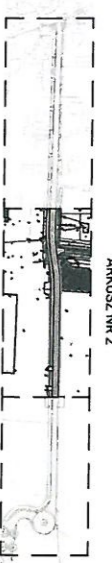


**Załącznik nr 4B**  
**do Uchwały Nr XXIV/201/26**  
**Rady Miejskiej w Sochaczewie**  
**z dnia 2 czerwca 2026 r.**


**PRZEMOJNICZĄCY**  
**RADY MIASTKIEJ**  
*Sylwester Kaczmarski*



ARKUSZ NR 2



- LEGENDA**
-  granica wyznaczonego obszaru
  -  linie styku kompartmentów
  -  projektowane zjazdy na składy przysięgi
  -  projektowana jezdnia ul. Wołoskiej
  -  projektowane skry przesła
  -  projektowane parkingi
  -  powierzchnia niekierodrogi
  -  projektowana ogroza
  -  projektowany zieleńce

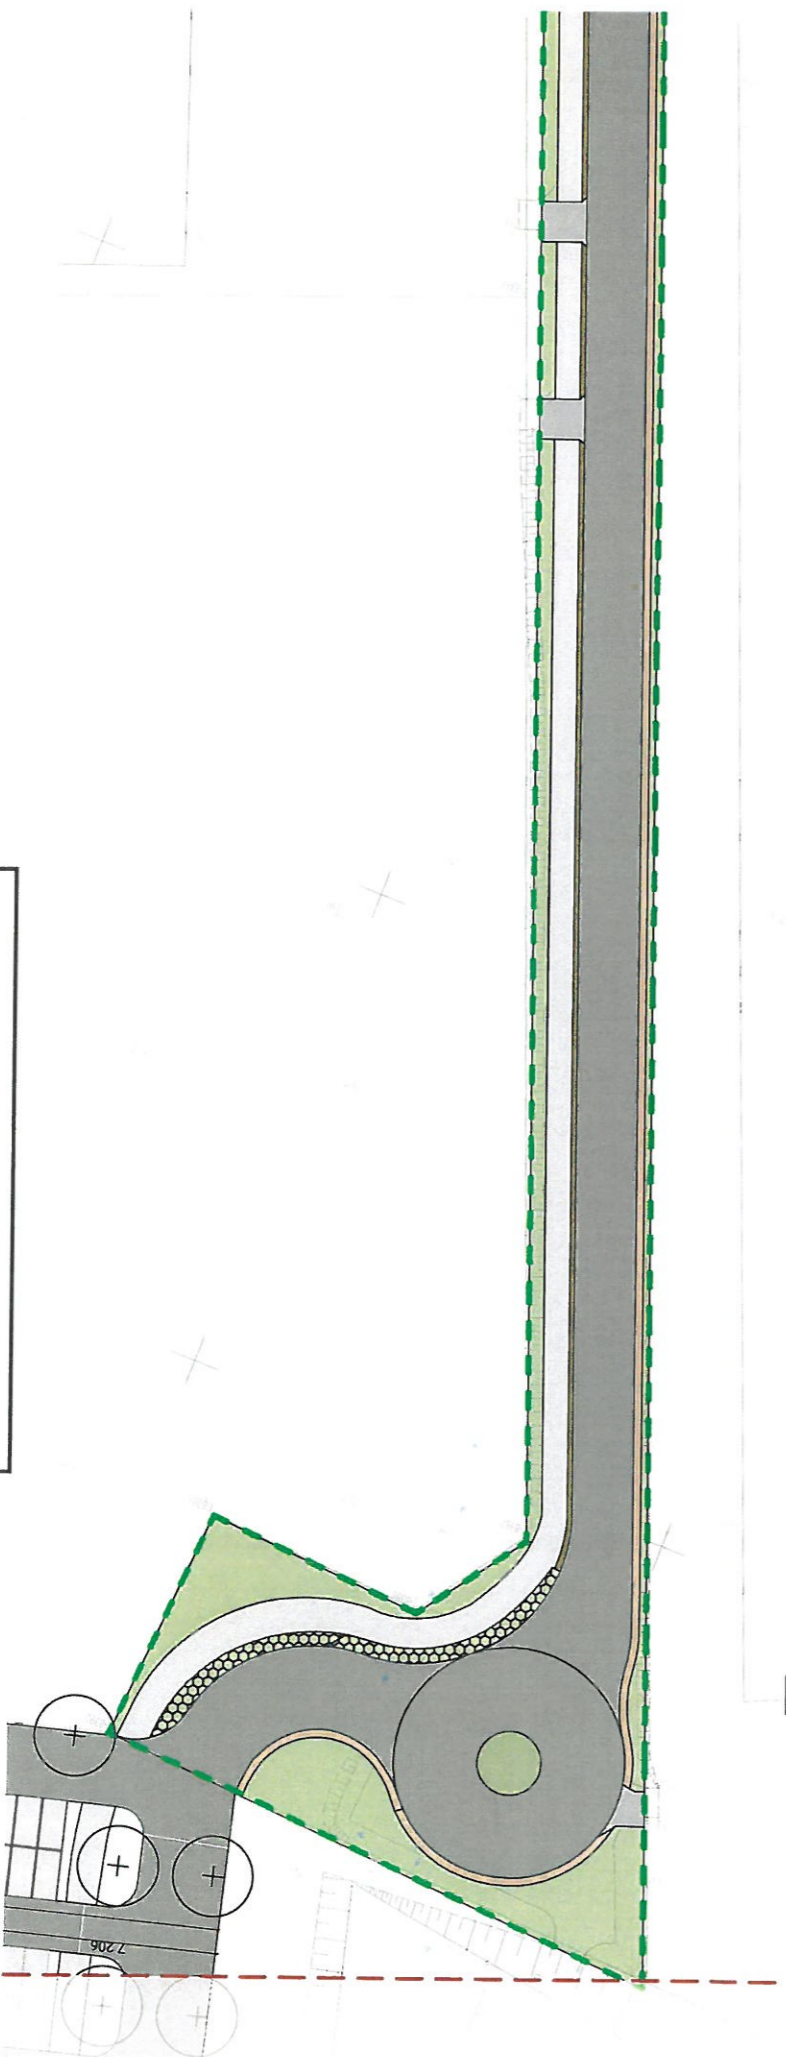

**PRZEWODNICZĄCY  
KADRY MIEJSKIEJ**  
*Sylwester Kozminski*

**Załącznik nr 4C  
do Uchwały Nr XXIV/201/26  
Rady Miejskiej w Sochaczewie  
z dnia 2 czerwca 2026 r.**





Załącznik nr 5A  
do Uchwały Nr XXIV/201/26  
Rady Miejskiej w Sochaczewie  
z dnia 2 czerwca 2026 r.

PRZEWODNICZĄCY  
RADY MIEJSKIEJ

*Sylwester Kaczmarek*



Załącznik nr 5B  
do Uchwały Nr XXIV/201/26  
Rady Miejskiej w Sochaczewie  
z dnia 2 czerwca 2026 r.

PRZEWODNICZĄCY  
RADY MIEJSKIEJ

*Sylwester Kacmarek*